




ŘEZ A-A

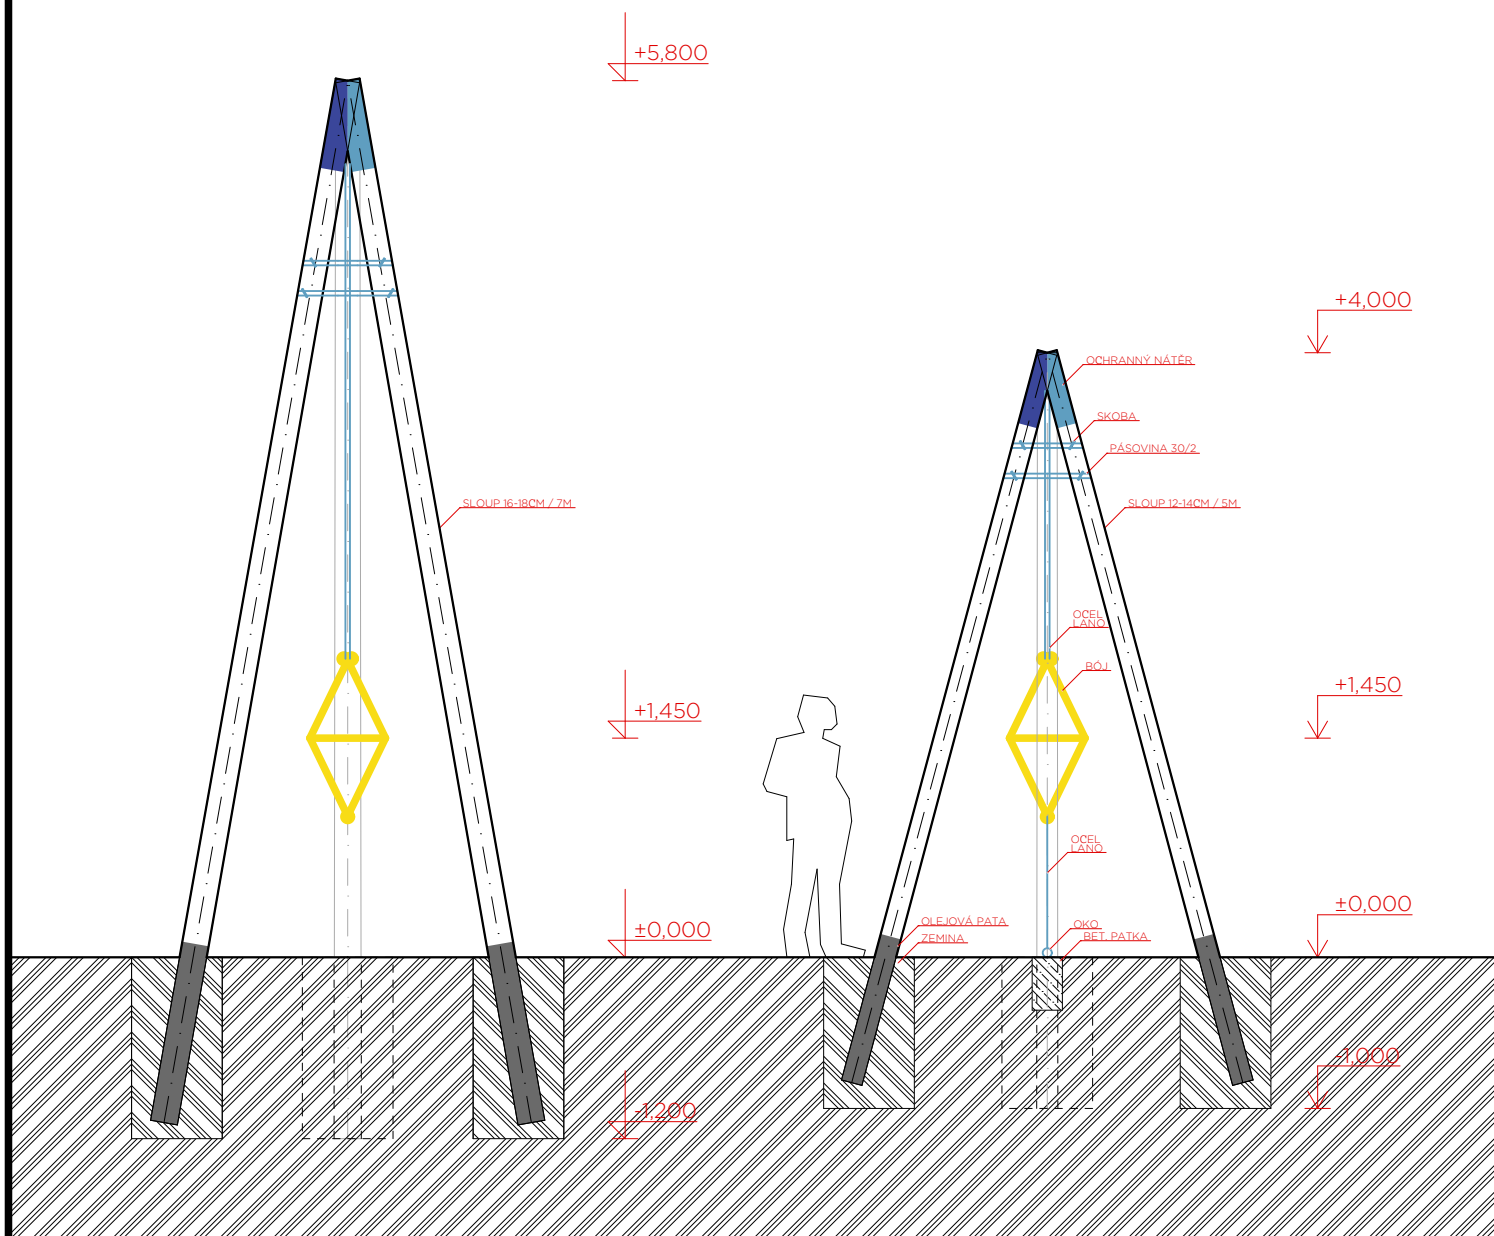

PŮDORYS

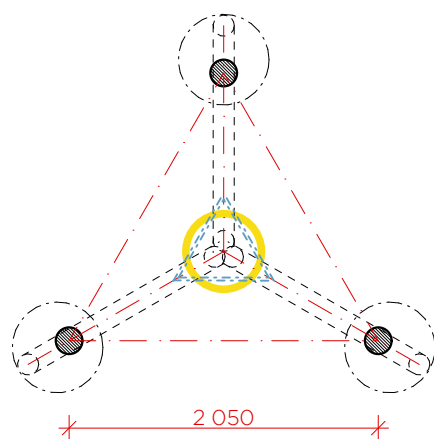

A / IMPREGNACE SOBĚSLAV

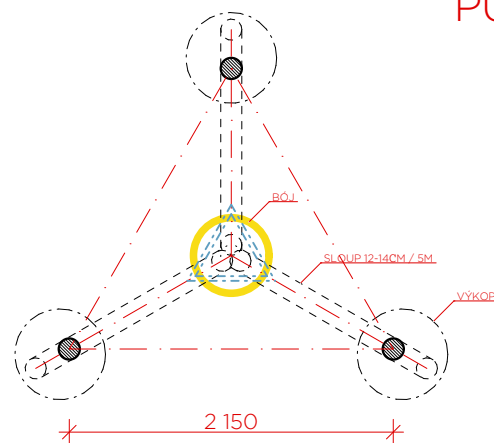

B / HEPA

Investor:
MOŘE KLIDU, o.s.
moreklidu@gmail.com

Autor projektu:
ARCHWERK
M.A. Martin Kloda
Sluhy 94, 250 63 Mratín

Název: **LA BRICCOLA**


Obsah: PŮDORYS, ŘEZ A-A

Místo:
č. parcel ???
Strupčice + Duchcov

Kreslil:
Ing.arch. Hana Procházková
+420 737 428 770
prochazk@centrum.cz

Stupeň: STUDIE

Datum: 10.1.2015 Měřítko: 1:50

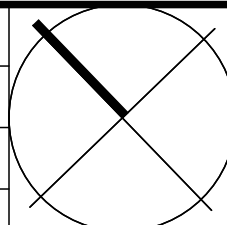

Paré: